


Legenda

	Proj.: miejsca postojowe (kostka betonowa)/jezdnia zjazdu i manewrowa (kostka betonowa)
	Proj.: chodniki (kostka betonowa)/ścieżka rowerowa (nawierzchnia bitumiczna)
	Proj.: utwardzenie z płyt kamiennych lub betonowych (w miejscu fontanny)/opaska z kostki kamiennej
	Proj. miejsce postojowe dla rowerów (beton, płyty ażurowe)
	Proj. zielen z nasadzeniami (odrębne opracowanie)
	Istniejące ogrodzenie
	Proj. krawężnik betonowy wysoki 15x30cm
	Proj. krawężnik betonowy obniżony 15x22cm
	Proj. krawężnik betonowy wtopiony 12x25cm
	Proj. obrzeże betonowe (wzdłuż chodnika/ścieżki rower.)
	Proj. skarpa
	Proj. odwodnienie liniowe
	Proj. studzienka ściekowa: z wpustem ulicznym zwykłym (4 szt.) / wpustem chodnikowym (2 szt.)
	Proj. przykanalik kanalizacji deszczowej (PCV-U) o parametrach:
	1Kd - fi 160mm; L = 2,20mb 6Kd - fi 160mm; L = 5,60mb 11Kd - fi 200mm; L = 7,50mb
	2Kd - fi 160mm; L = 6,60mb 7Kd - fi 160mm; L = 7,10mb
	3Kd - fi 160mm; L = 5,40mb 8Kd - fi 200mm; L = 1,90mb
	4Kd - fi 160mm; L = 1,50mb 9Kd - fi 160mm; L = 14,00mb
	5Kd - fi 200mm; L = 6,10mb 10Kd - fi 160mm; L = 3,60mb
	i min. = 1% (dla wszystkich przykanalików)
	Proj. studnia zbiorcza kanalizacji deszczowej (3 szt.)
	Proj. przyłącze wodociągowe PE 40; L = 42,50mb
	Linie krawędziowe dla miejsc postojowych
	Granica opracowania
	Proj.: słupki blokujące
	Proj.: maszty flagowe
	Proj. liczba miejsc postojowych
	Proj. mała architektura (kosze na śmieci/lawki/mocowania dla rowerów)

Sumaryczne zestawienie proj. nawierzchni
(w granicy opracowania):
Miejsca postojowe: 236m²
Jezdnie manewrowa i zjazd: 169,50m²
Chodniki: 765,50m²
Ścieżka rowerowa: 349,20m²
Miejsca post. dla rowerów: 26,20m²
Miejsca utwardzone pod fontannę: 95m²
Opaska kamienna: 17,30m²

JEDNOSTKA PROJEKTOWA	MELDROG 86-260 Unisław, ul. Chelmińska 38 meldrog@interia.pl NIP 875-102-89-60 Wykonawstwo i Usługi Projektowe			
OBIEKT/TEMAT	Zagospodarowanie miejsca rekreacji w miejscowości Dąbrowa Chelmińska na dz. nr 114/5			
LOKALIZACJA	Miejscowość: Dąbrowa Chelmińska; Gmina: Dąbrowa Chelmińska			
INWESTOR	Gmina Dąbrowa Chelmińska, ul. Bydgoska 21, 86-070 Dąbrowa Chelmińska			
NAZWA RYSUNKU	Projekt zagospodarowania terenu - legenda			
ZESPÓŁ AUTORSKI	FUNKCJA		IMIE I NAZWISKO/PODPIS/NR UPRAWNIEN	
	Drogowa	Projektant	mgr inż. Kajetan Semrau KUP/0158/POOD/04.	
	Drogowa	Opracowujący	mgr inż. Krzysztof Górny	
	Wod.-kan.	Projektant		
DATA 08.2014r.	STADIUM P.B.	SKALA 1:500	NR RYS. 2	NR ARK. 1

Nr ewidencyjny zgłoszenia: 1979/2014
 Układ 65 strefa 3, poziom odniesienia Kronsztadt
 Mapa aktualna na dzień 10.05.2014 r.
 Nie przeprowadzono badania obciążeń dotyczących służebności gruntowych.
 Nie wyklucza się istnienia w terenie innych nie wykazanych na niniejszej
 mapie urządzeń podziemnych, które nie były zgłoszone do inwentaryzacji.

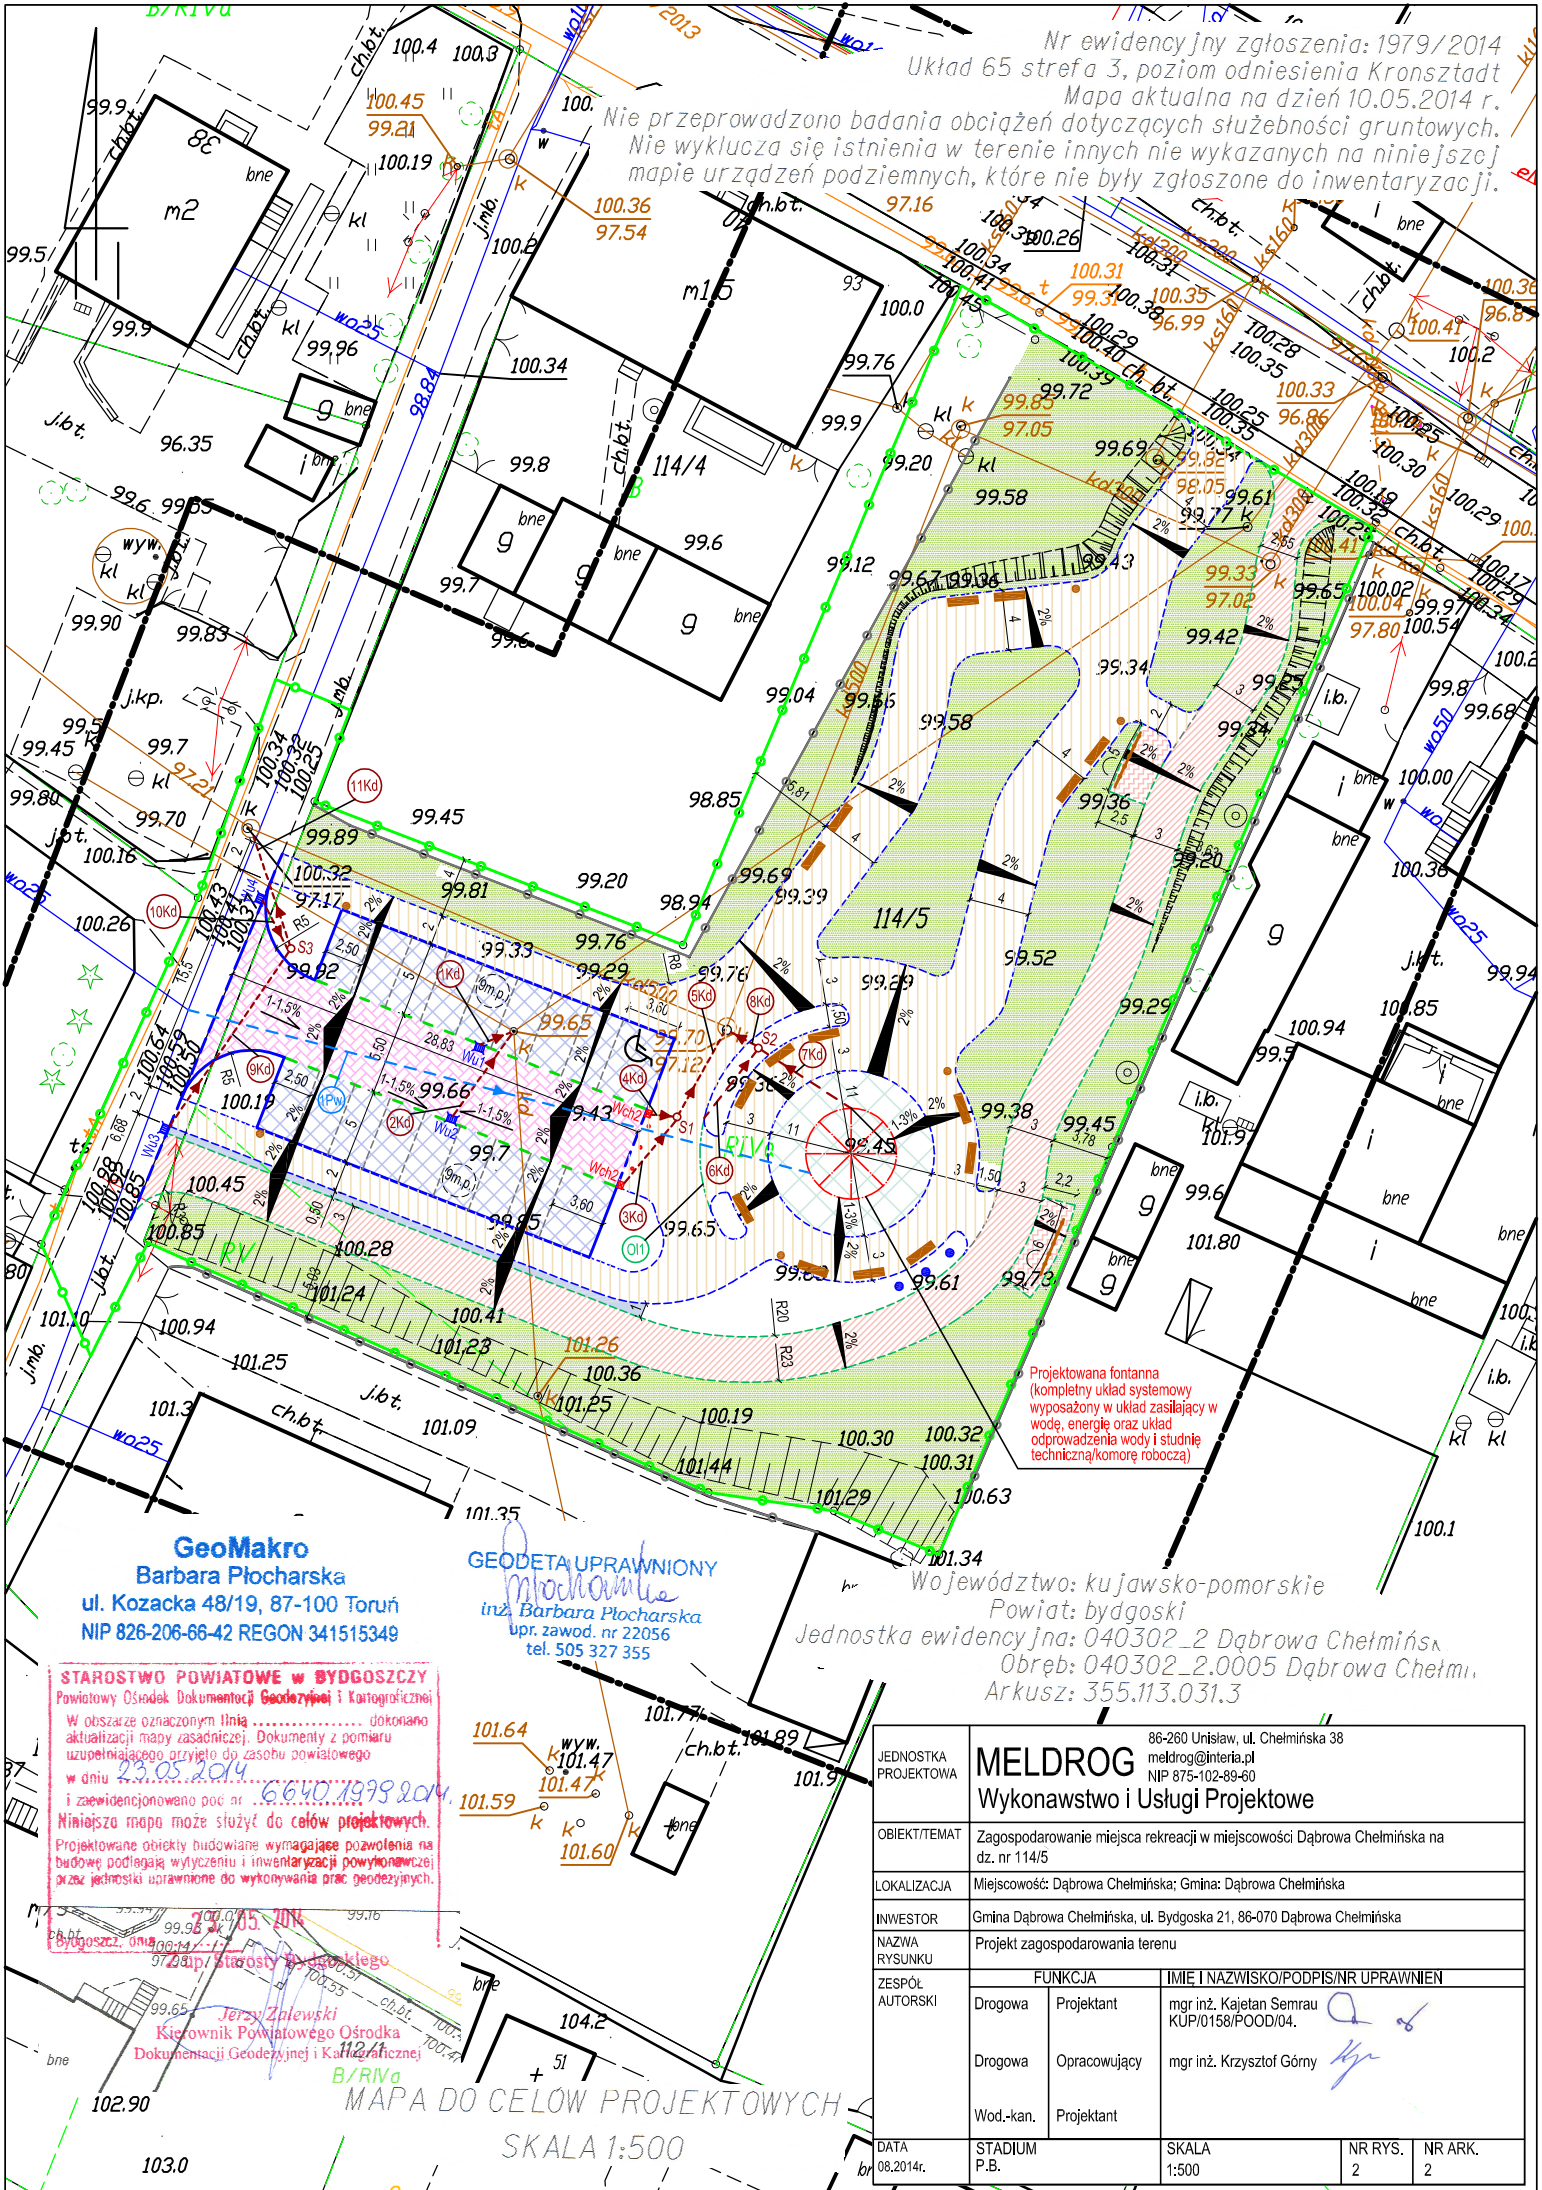

Projektowana fontanna
 (kompletny układ systemowy
 wyposażony w układ zasilający w
 wodę, energię oraz układ
 odprowadzenia wody i studnię
 techniczną/komorę roboczą)

GeoMakro
 Barbara Płocharska
 ul. Kozacka 48/19, 87-100 Toruń
 NIP 826-206-66-42 REGON 341515349

GEODETA UPRAWNIONY
Barbara Płocharska
 inż. Barbara Płocharska
 upr. zawod. nr 22056
 tel. 505 327 355

Województwo: kujawsko-pomorskie
 Powiat: bydgoski
 Jednostka ewidencyjna: 040302_2 Dąbrowa Chełmińska
 Obręb: 040302_2.0005 Dąbrowa Chełmińska
 Arkusz: 355.113.031.3

STAROSTWO POWIATOWE w BYDGOSZCZY
 Powiatowy Ośrodek Dokumentacji Geodezyjnej i Kartograficznej
 W obszarze oznaczonym linią dokonano
 aktualizacji mapy zasadniczej. Dokumenty z pomiaru
 uzupełniającego przyjęto do zasobu powiatowego
 w dniu 23.05.2014
 i zaevidencjonowano pod nr 6640/1999/2014
 Niniejsza mapa może służyć do celów projektowych.
 Projektowane obiekty budowlane wymagające pozwolenia na
 budowę podlegają wycyżeniu i inwentaryzacji powyższej
 przez jednostki uprawnione do wykonywania prac geodezyjnych.

JEDNOSTKA PROJEKTOWA	MELDROG Wykonawstwo i Usługi Projektowe		
OBIEKT/TEMAT	Zagospodarowanie miejsca rekreacji w miejscowości Dąbrowa Chełmińska na dz. nr 114/5		
LOKALIZACJA	Miejscowość: Dąbrowa Chełmińska; Gmina: Dąbrowa Chełmińska		
INWESTOR	Gmina Dąbrowa Chełmińska, ul. Bydgoska 21, 86-070 Dąbrowa Chełmińska		
NAZWA RYSUNKU	Projekt zagospodarowania terenu		
ZESPÓŁ AUTORSKI	FUNKCJA	IMIĘ I NAZWISKO/PODPIS/NR UPRAWNIEN	
	Drogowa	Projektant	mgr inż. Kajetan Semrau KUP/0158/POOD/04
	Drogowa	Opracowujący	mgr inż. Krzysztof Górny
	Wod.-kan.	Projektant	
DATA	STADIUM P.B.	SKALA	NR RYS. NR ARK.
08.2014r.	P.B.	1:500	2 2

MAPA DO CELÓW PROJEKTOWYCH
 SKALA 1:500

103.0