


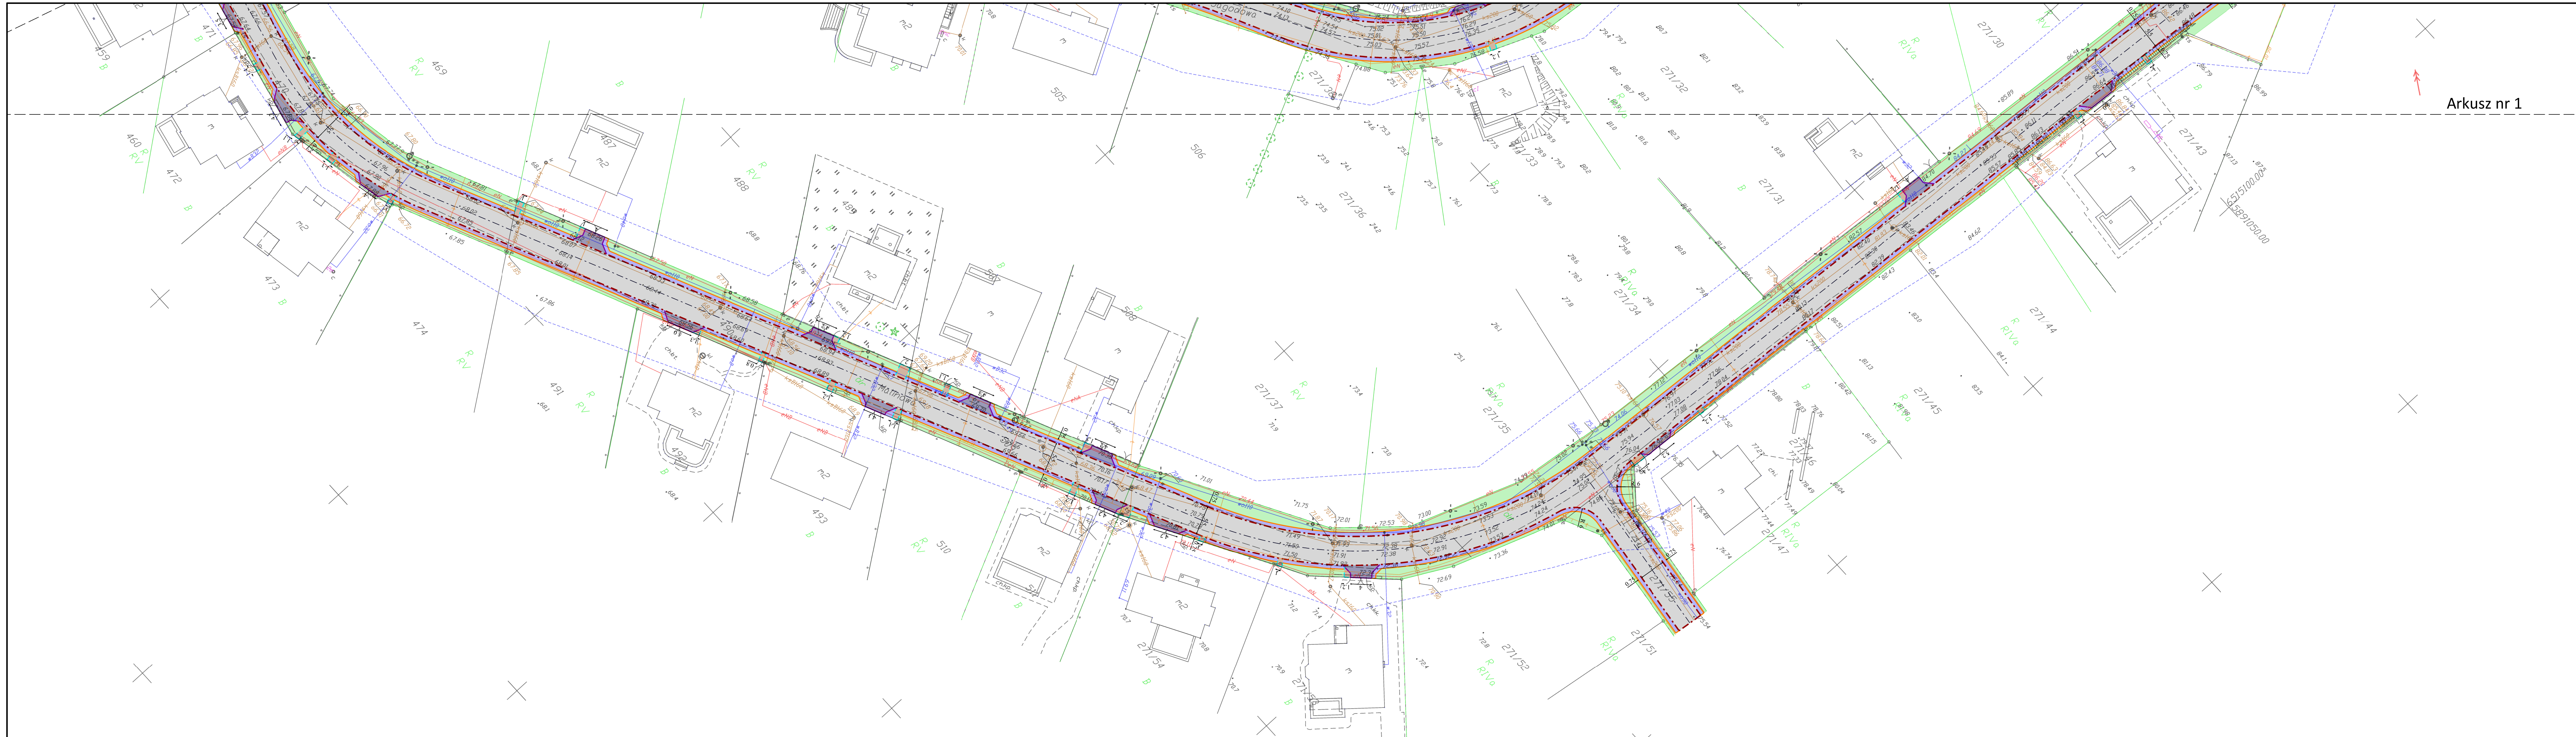

Arkusz nr 1

Legenda

- Projektowana oś jezdni
- Projektowany krawężnik betonowy najazdowy 15x22 cm (wysunięty na 4 cm)
- Projektowany opornik betonowy 12x25 cm
- Projektowane obrzeże betonowe 8x30 cm
- Projektowa kraweźdź pobocza
- Projektowana nawierzchnia jezdni - MMA
- Projektowana nawierzchnia pobocza - KLSM
- Projektowana nawierzchnia chodnika/dojazd do posesji - kostka betonowa szara (kształt 'cegła') gr. 6 cm
- Projektowana nawierzchnia zjazdów indywidualnych/publicznych - kostka betonowa szara (kształt 'cegła') gr. 8 cm
- Projektowana zielen - trawniki (humusowanie, obsiew trawą)



LAPIS Artur Kamiński
ul. Igrzyskowa 1/46
85-796 Bydgoszcz

INWESTYCJA	Budowa dróg na os. Pod Gruszą w miejscowości Ostromecko.			
LOKALIZACJA	Os. Pod Gruszą - ul. Malinowa, Jagodowa, Wiśniowa jedn.ew: Dąbrowa Chełmińska Obręb: Ostromecko dz. ewid. nr: 271/25; 271/55; 446; 452; 453; 466; 470; 476; 483; 490; 498; 504; 509;			
INWESTOR	Gmina Dąbrowa Chełmińska ul. Bydgoska 21, 86-070 Dąbrowa Chełmińska			
ZESPÓŁ AUTORSKI	FUNKCJA	IMIĘ I NAZWISKO	UPRAWNIENIA	PODPIS
	Projektant:	Artur Kamiński	KUP/0151/PBD/15	
	Sprawdzający:	Tomasz Wiese	KUP/0040/POOD/10	
	Opracowanie:	Natalia Retman	-	
NAZWA RYSUNKU	Plan zagospodarowania terenu			
STADIUM	KONCEPCJA	SKALA: 1:500	Nr Rys: 2.2	
BRANŻA	DROGOWA			
DATA	06.2020 r.			