
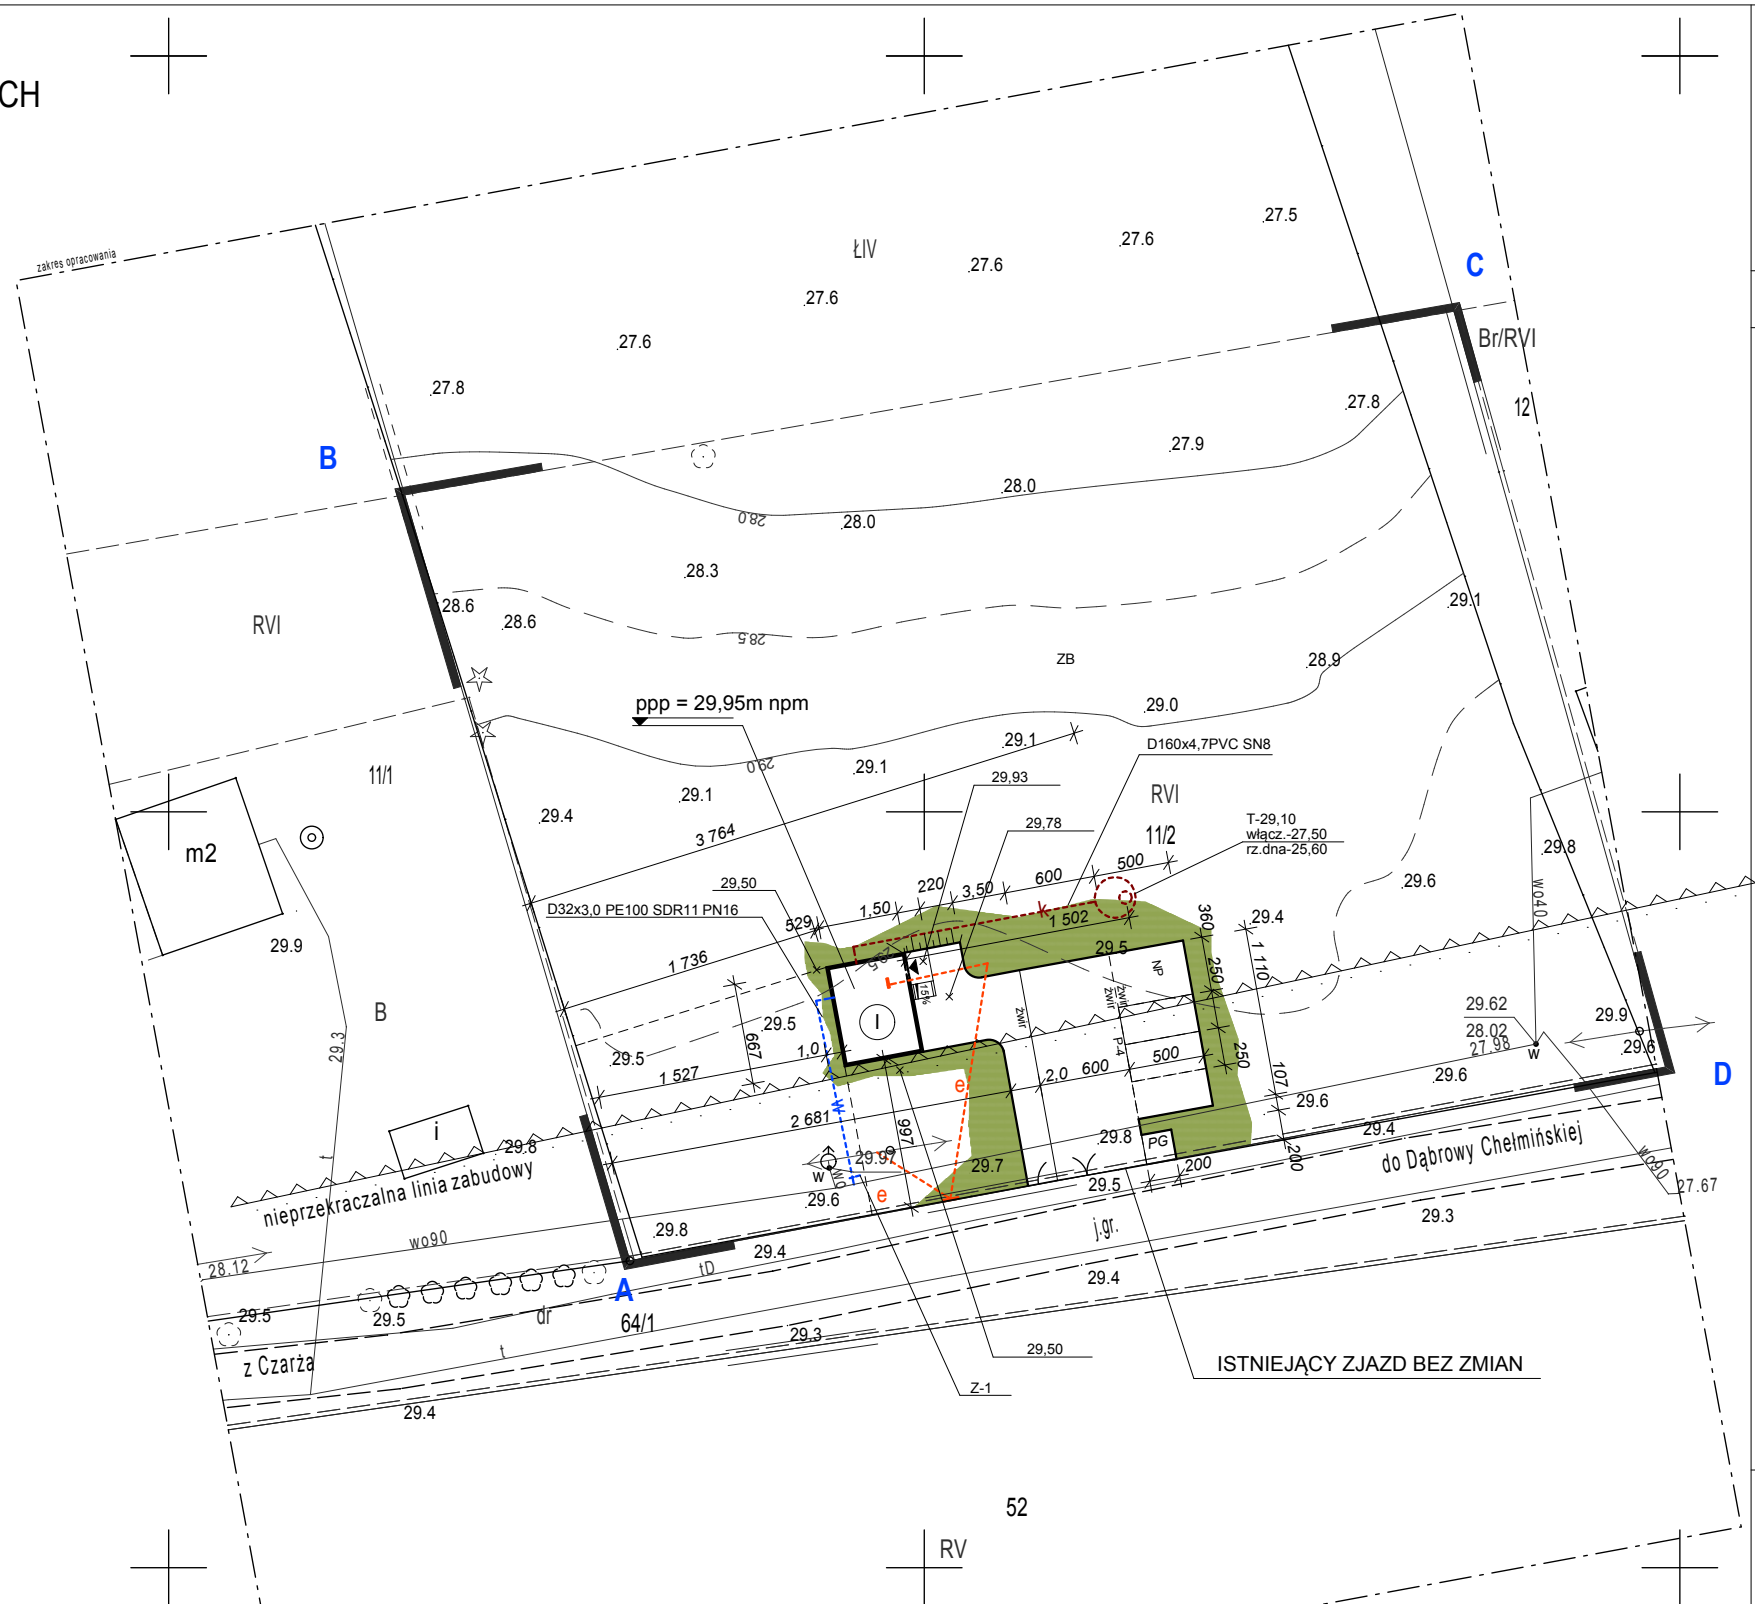


SKALA 1: 500

Ukl. wsp. "1965" st. 3
Ukl. wys. Kronsztadt 86
Id. zgl.: 1197.15
L.Ks.rob.: 134_15
Zaktualizowano pomiarem z dnia 23.03.2015r.
Opracowano dnia 24.03.2015r.

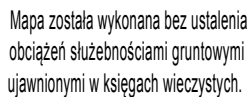

Granice nieruchomości oznaczone symbolem _____ z powodu _____
braku dokumentów nie zostały wyznaczone w terenie i nie zostały
określone w opracowaniu z wymagana dokładnością pomiaru.
Od granic oznaczonych symbolem _____ można projektować tylko budynki
sytuowane w odległości większej niż 4,0m od granicy nieruchomości.
Granice nieruchomości oznaczone symbolem _____ nie spełniają _____
wynikających z przepisów prawa dokładności pomiaru.

Poświadczam się, że niniejszy dokument został opracowany w wyniku prac geodezyjnych i kartograficznych, których rezultaty zawiera operat techniczny wpisany do ewidencji materiałów państwowego zasobu geodezyjnego i kartograficznego	
Organ prowadzący państwowy zasób geodezyjny i kartograficzny	STAROSTA BYDGOSKI
Identyfikator ewidencyjny materiału zasobu - operatu technicznego	P.0403.2015
Data wpisania operatu technicznego do ewidencji materiałów zasobu	
Imię, nazwisko i podpis osoby reprezentującej organ	

1:500

- A-E** granica opracowania
- projektowany budynek
- oznaczenie wejścia do budynku
- dojeżdża i dojazdy (utwardzone żwirem)
- trawniki, teren biologicznie czynny
- projektowane miejsce postojowe dla samochodów osobowych
- projektowane miejsce postojowe dla osób niepełnosprawnych
- PG** projektowany plac gospodarczy na pojemniki na odpady stałe
- istniejące ogrodzenie bez zmian,
- projektowana doziemna instal. wodociągowa, projektowane przyłącze wg odrębnego opracowania
- projektowana doziemna instal. kan. sanitarnej do projektowanego zbiornika bezodpływowego,
- proj. zewnętrzna instalacja energetyczna,

- powierzchnia części działki nr 11/2 objętej opracowaniem	
-3 652,00 m ² /100%/	
-powierzchnia zabudowy	- 33,17 m ² /1%/
-powierzchnia dojeżdż i dojazdów	- 178,80 m ² /5%/
-powierzchnia terenu biol. czynna	- 3440,03 m ² /94%/

INWESTOR:	GMINA DĄBROWA CHEŁMIŃSKA		NR RYSUNKU
TEMAT	PROJEKT BUDYNKU ŚWIETLICY GMINNEJ		PZT-1
ADRES:	BORKI Dz. nr 11/2 gmina Dąbrowa Chełmińska		DATA: 30.06.2015
NAZWA RYSUNKU	PROJEKT ZAGOSPODAROWANIA TERENU		SKALA 1:500
		PROJEKTOWAŁ:	PODPIS
		mgr inż. arch. A. Tomaszewska KPOKK IA 23/2005	
ul. Walecznych 6/56 www.archhouse.pl tel. 512-200-866		85-828 Bydgoszcz archhouse@archhouse.pl NIP: 953-214-55-31	
		SPRAWDZIŁ:	
		mgr inż. arch. M. WDOWIAK-DROZD KPOKK IA 21/2005	