

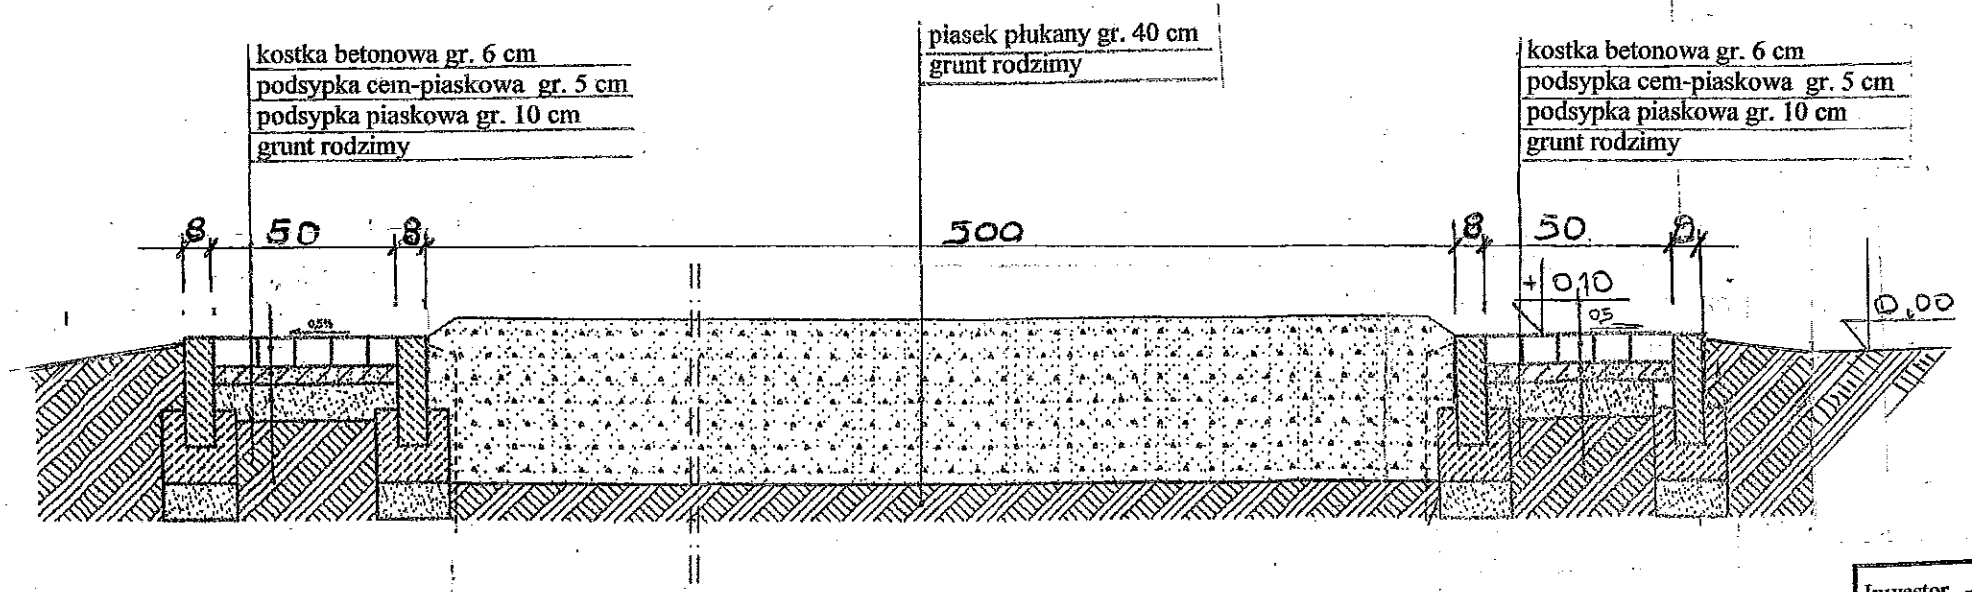


**PRZEKRÓJ A - A**

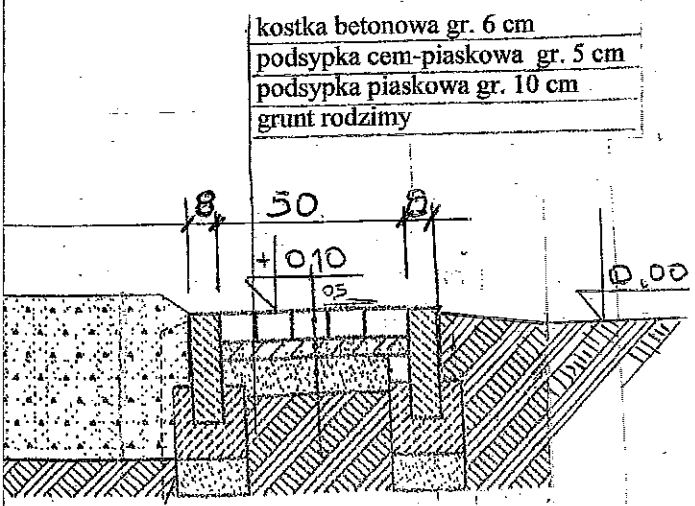

**PRZEKRÓJ B - B**

Investor - Gr
Skala 1:500
Projektant: Ren upr. 23
Opracował: in upr

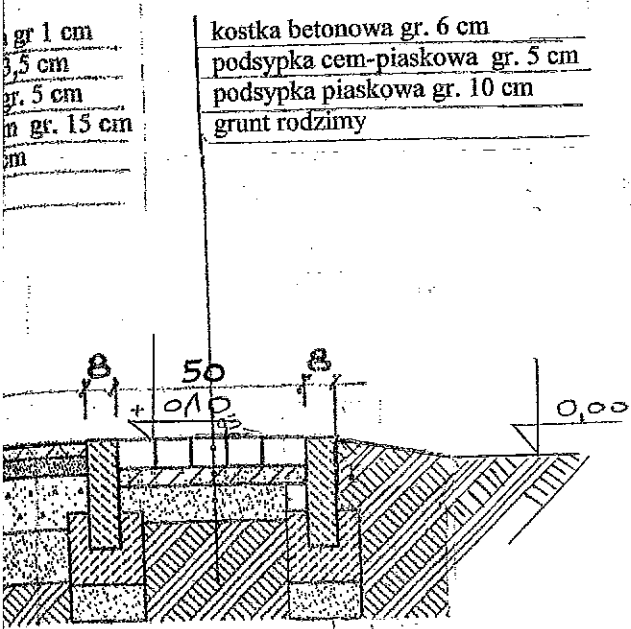

inż. Renata Hoffmann  
 upr. budowl. Nr. AN-KZ-7210/769/88  
 do proj. w specjal. ak. wykonanej z ograniczeniem  
 upr. budowl. Nr. AN-7210/237/88  
 do proj. w specjal. ak. wykonanej z ograniczeniem

Inwestor - <b>Gmina Dąbrowa Chelmińska</b>		Temat: <b>Przekroje A - A, B - B</b>	Nr. rys. <b>3</b>
Skala <b>1:500</b>	Obiekt: <b>Budowa bieżni i zeskoku skoczni w dal na dz nr 178 w m-ści Czarże</b>	Faza: <b>Projekt budowlany</b>	
Projektant: <b>Renata Hoffman upr. 237/89, 169/88</b>		Data i podpis 30.08.2013 r	[Signature]
Opracował: <b>inż. Jan Klet upr. 7210/87/76</b>		Data i podpis 30.08.2013 r	