


Województwo: kujawsko-pomorskie
 Jednostka ewidencyjna: 040302_2, Dąbrowa Chełmińska
 Obręb: 0008, Gzin Górny

MAPA ZASADNICZA

SKALA 1:1000

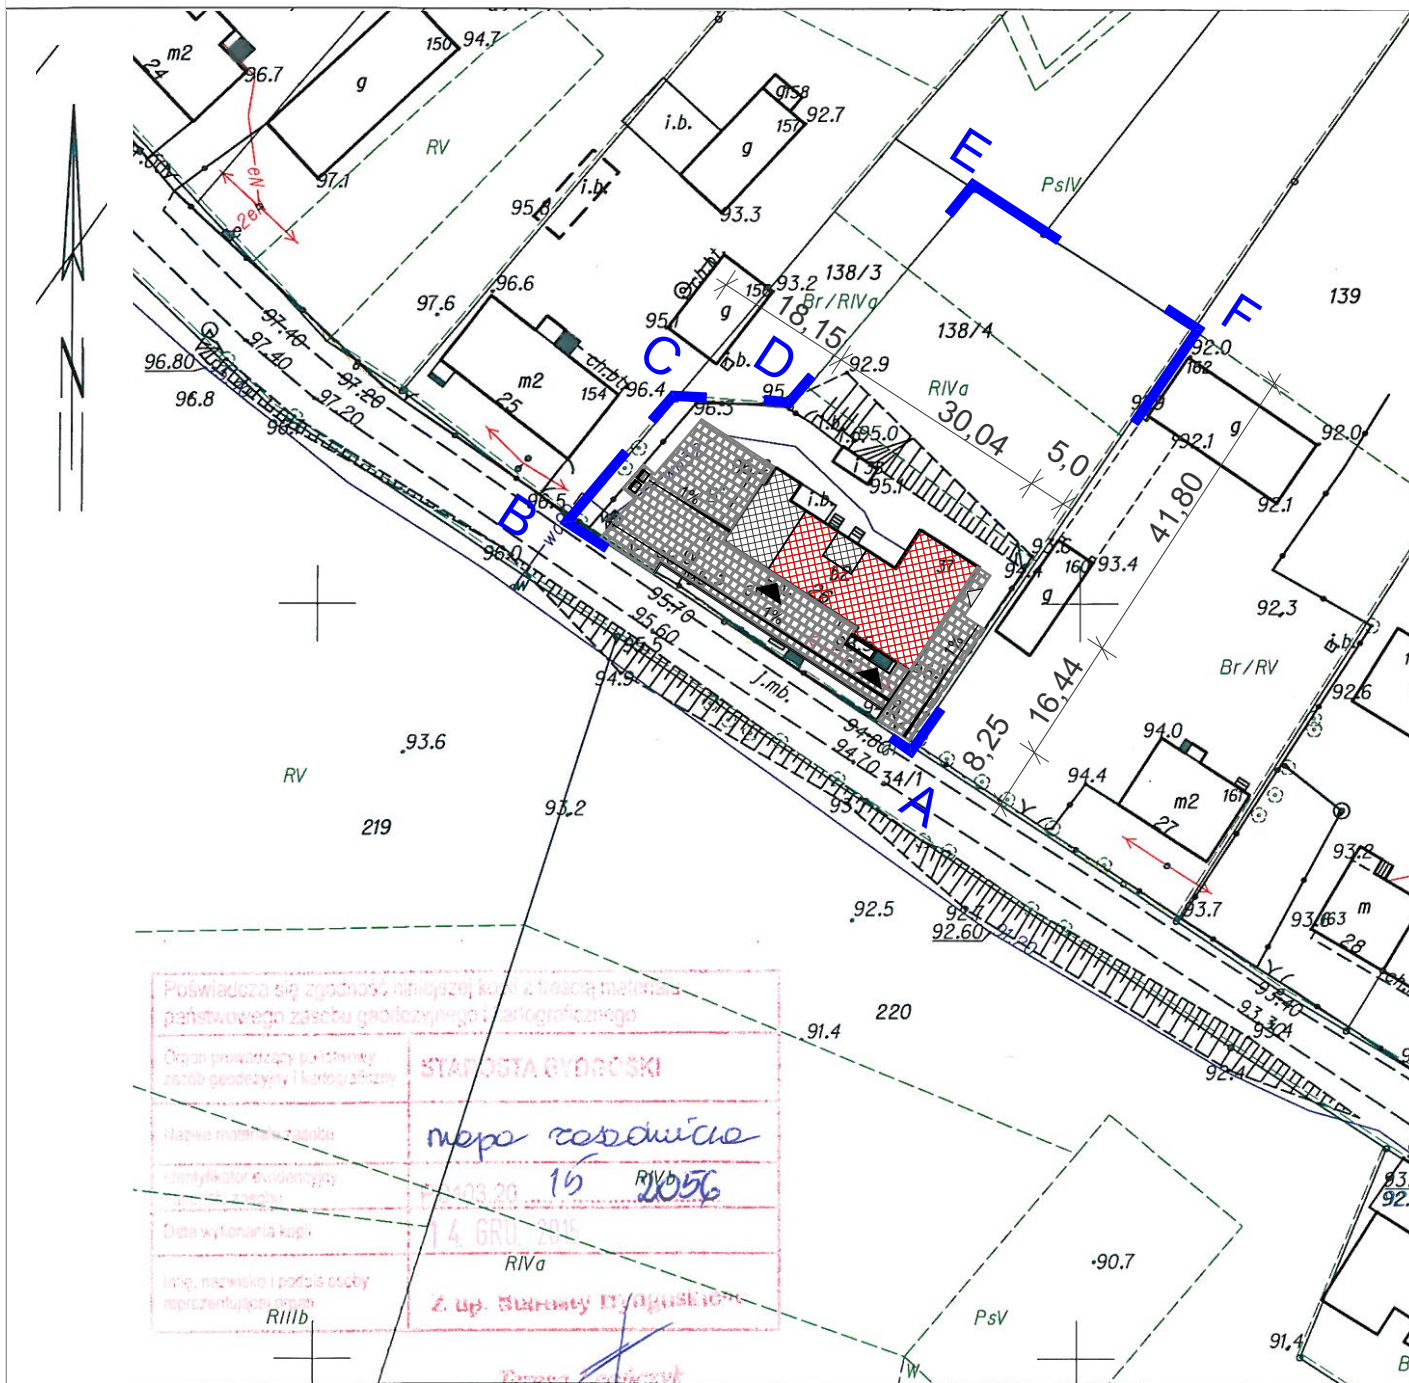

Poświadczam się zgodność niniejszej kopii z treścią materiału państwowego zasobu geodezyjnego i kartograficznego

Organ prowadzący państwowy zasób geodezyjny i kartograficzny: **STAROSTA BYDGOSKI**

Nazwa materiału zasobu: **mapa zasadnicza**

Identyfikator ewidencyjny: **15 RIVb 20056**

Data wyłonienia kopii: **4 GRUDNIA 2015**

Imię, nazwisko i podpis osoby reprezentującej organ: **Z. up. Sławomir Bydgoski**

Podpis: *[Signature]*

Sporządził(a) wydruk: Alicja Sternał

LEGENDA	
	GRANICA OPRACOWANIA - część działki nr 118
	BUDYNEK OBJĘTY OPRACOWANIEM
	POMIESZCZENIA ŚWIETLICY OBJĘTE OPRACOWANIEM
	WEJŚCIE GŁÓWNE DO BUDYNKU
	WEJŚCIE DO KOTŁOWNI
	ISTNIEJĄCY PLAC GOSPODARCY I ŚMIETNIK BEZ ZMIAN,
	PROJEKTOWANA KOSTKA DROGOWA gr. 8 cm - WYMIANA ISTNIEJĄCEGO UTWARDZENIA

INWESTOR:	GMINA DĄBROWA CHEŁMIŃSKA ul. Bydgoska 31, 86-070 Dąbrowa Chełmińska	NR RYSUNKU	A-01
TEMAT	PRZEBUDOWA POMIESZCZEŃ ŚWIETLICY GMINNEJ	DATA:	30.11.2015
ADRES:	Gzin Górny, obręb 0008, Dz nr 138/4 gmina Dąbrowa Chełmińska	SKALA	1:1000
NAZWA RYSUNKU	PLAN SYTUACYJNY	PROJEKTOWAŁ:	mgr inż. arch. Agata Tomaszewska upr. nr 23/2005
 biuro projektowe		SPRAWDZIŁ:	mgr inż. arch. Małgorzata Wdowiak - Drozd upr. nr 21/2005
ul. Walecznych 6/56 85-828 Bydgoszcz www.archhouse.pl archhouse@archhouse.pl tel. 512-200-966 NIP: 953-214-55-31			