


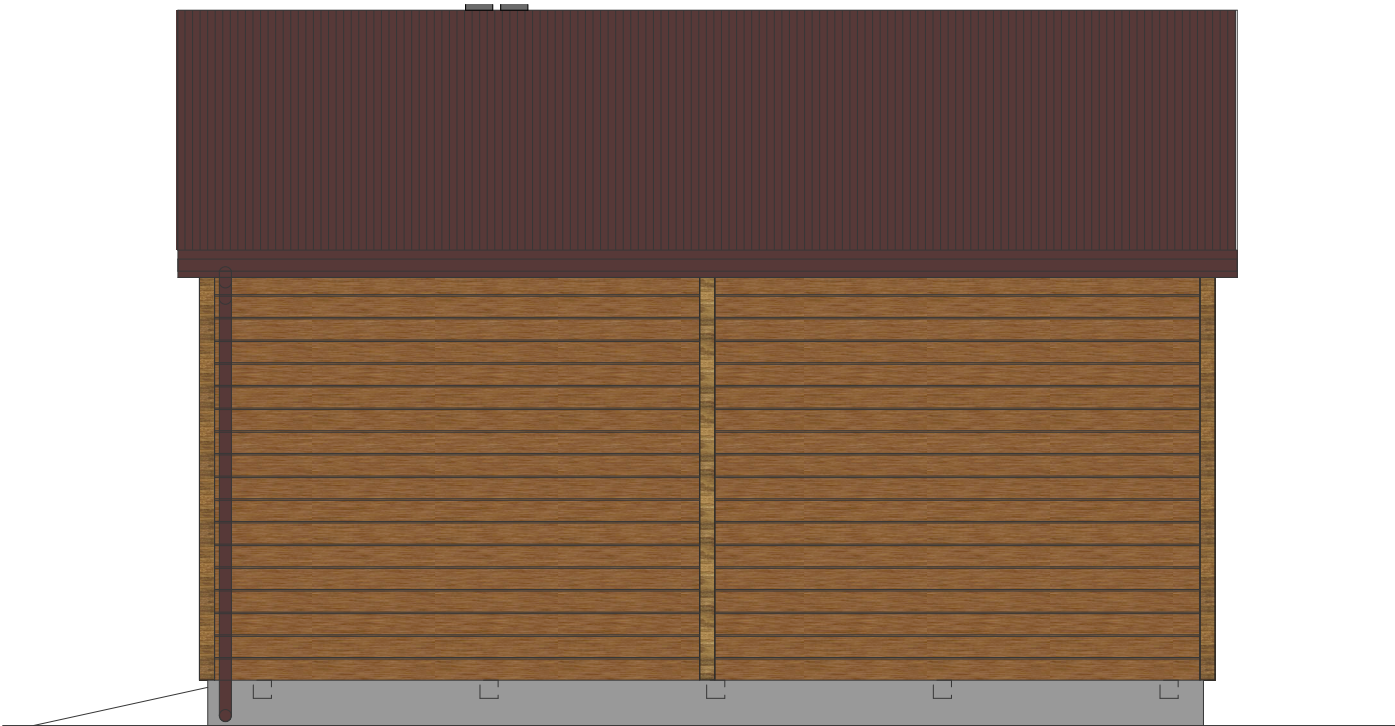


ELEWACJA ZACHODNIA 1:50



ELEWACJA POŁUDNIOWA 1:50



ELEWACJA WSCHODNIA 1:50

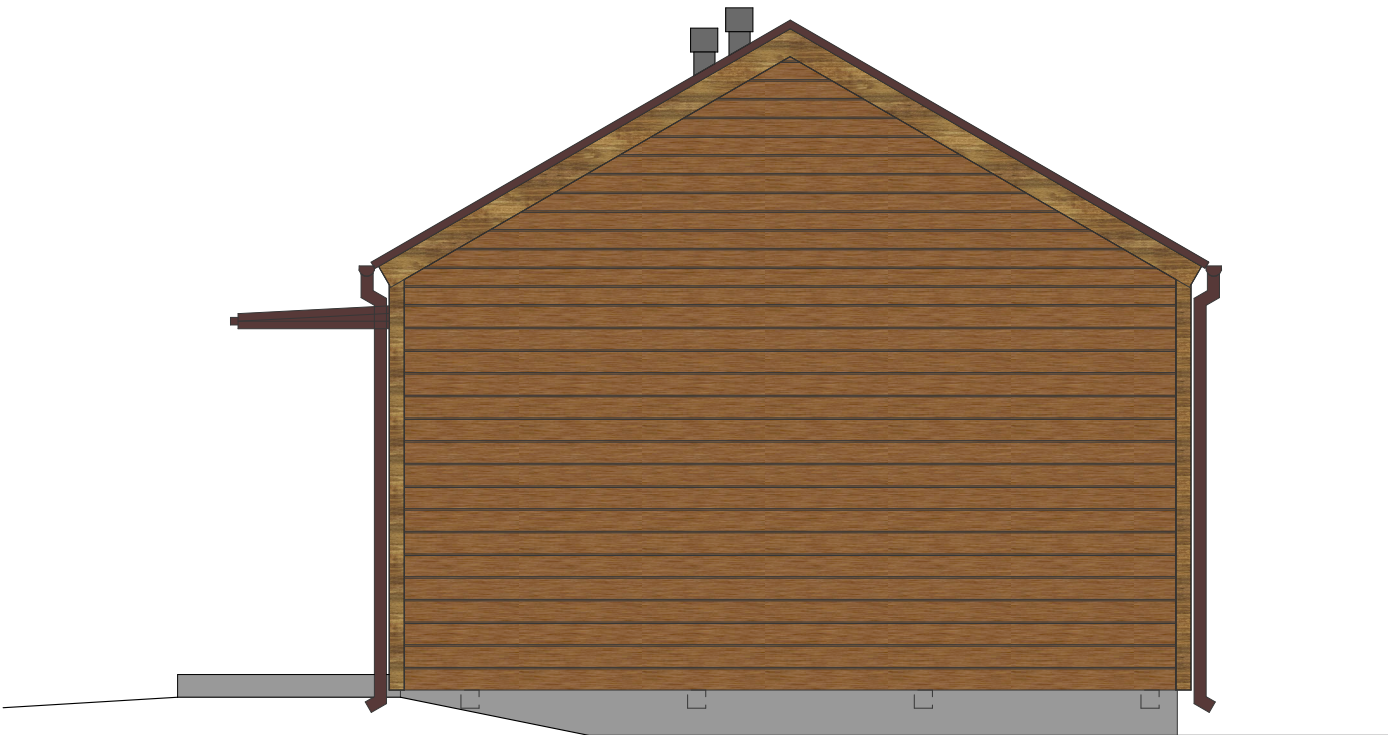

ELEWACJA PÓŁNOCNA 1:50

Cokoły - tynk mozaikowy w kolorze szarym,
Schody zewnętrzne, pochylnia - farba do betonu zewnętrznego stosowania, odporna na warunki atmosferyczne.
Ściany zewnętrzne - okładzina ścienna z desek drewnianych o wymiarach 140x18x3000 mm, impregnowane przeciwgrzybicznie i przeciwogniowo, bejcowane dwukrotnie bejcami zewnętrznego stosowania w kolorze naturalnego drewna,
Drzwi zewnętrzne wejściowe - stalowe w kolorze brązowym,
Okna - PVC w kolorze białym,
Dach - blacha stalowa trapezowa w kolorze brązowym,
Obróbki blacharskie, opierzenia, rynny i rury spustowe, parapety zewnętrzne - z blachy stalowej w kolorze brązowym,
Opaska wokół budynku - opaska szerokości 50 cm ze żwiru płukanego w krawężniku betonowym,

KOLORYSTYKA:

-  - SZARA FARBA DO BETONU,
-  - DESKI BEJCOWANE W KOLORZE CIEMNY ORZECH,
-  - BLACHA STALOWA W KOLORZE BRĄZOWYM

Uwagi:
Materiały przyjęte w projekcie mogą być zastąpione innymi, lecz nie o gorszych parametrach technicznych.
Kolory wydruku mogą różnić się od przyjętych w opisach. W przypadku znacznych rozbieżności należy kontaktować się z projektantem.
Przed zamówieniem bejcy na całość budynku należy wykonać próbę na fragmencie elewacji i uzgodnić kolor z projektantem.
Należy stosować wyłącznie kompletne systemy elewacyjne, zgodnie z wytycznymi producenta.

INWESTOR:	GMINA DĄBROWA CHEŁMIŃSKA	NR RYSUNKU
TEMAT	PROJEKT BUDYNKU ŚWIETLICY GMINNEJ	A-05
ADRES:	BORKI Dz. nr 11/2 gmina Dąbrowa Chełmińska	DATA: 06.07.2015
NAZWA RYSUNKU	ELEWACJE	SKALA 1:50
 b i u r o p r o j e k t o w e	PROJEKTOWAŁ: mgr inż. arch. Agata Tomaszewska upr. nr 23/2005	PODPIS
	SPRAWDZIŁ: mgr inż. arch. Małgorzata Wdowiak - Drozd upr. nr 21/2005	
ul. Walecznych 6/56 85-828 Bydgoszcz www.archhouse.pl archhouse@archhouse.pl tel. 512-200-966 NIP: 953-214-55-31		