


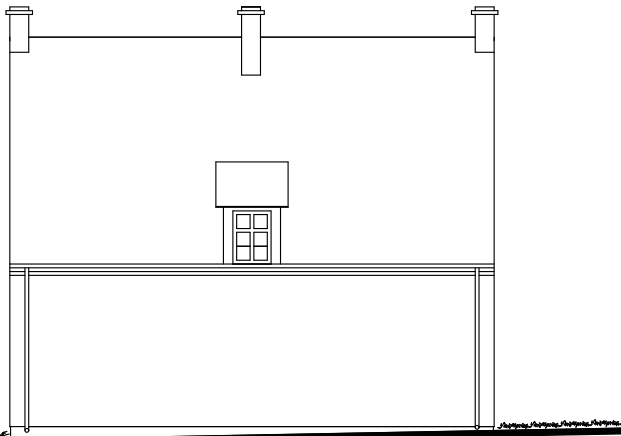

ELEWACJA WSCHODNIA 1:100




ELEWACJA ZACHODNIA 1:100



ELEWACJA PÓŁNOCNA 1:100



ELEWACJA POŁUDNIOWA 1:100

INWESTOR:	GMINA DĄBROWA CHEŁMIŃSKA 86-070 Dąbrowa Chełmińska	NR RYSUNKU
TEMAT	REMONT I PRZEBUDOWA BUDYNKU ŚWIETLICY GMINNEJ	A-05
ADRES:	RAF Agmina Dąbrowa Chełmińska Dz nr 53/1, 53/2	DATA: 08.12.2015
NAZWA RYSUNKU	ELEWACJE	SKALA 1:200
PROJEKTOWAŁ:		PODPIS
 mgr inż. arch. Agata Tomaszewska upr. nr 23/2005		
b i u r o   p r o j e k t o w e ul. Walecznych 6/56   85-828 Bydgoszcz www.archhouse.pl   archhouse@archhouse.pl tel. 512-200-966   NIP: 953-214-55-31		SPRAWDZIŁ: mgr inż. arch. Małgorzata Wdowiak - Drozd upr. nr 21/2005