


Łączy ark.: 1-2
 Łączy ark.: 1-2

Liczba m-sc post. dla sam. osob.: 62 (w tym 3 dla niepełnospor.)

LEGENDA	
	Proj.: jezdnia (kostka betonowa); KR3. Powierzchnia: 368,00 m ²
	Proj.: jezdnia dla sam. osobowych (kostka betonowa); KR2. Powierzchnia: 1094,20 m ²
	Proj.: wybrukowanie - poszerzenia (kostka betonowa). Powierzchnia: 18,80 m ²
	Proj.: m-sca post. dla sam. osobowych (kostka betonowa); KR2. Powierzchnia: 889,00 m ²
	Proj.: chodniki i peron (kostka betonowa). Powierzchnia: 542,90 m ² .
	Proj.: m-sca post. dla rowerów (kostka betonowa). Powierzchnia: 19,90 m ²
	Proj. zieleni (trawniki).
	Projekt: krawężnik betonowy: wysoki (15x30cm)/obniżony (15x22cm)
	Projekt: opornik betonowy (15x25cm)/obrzeża betonowe (8x30cm)
	Projekt: krawędzie: pobocza gruntowego wzdłuż jezdni/opaski gruntowej wzdłuż chodnika
	Projekt: osł jezdni
	Projekt: krawędź zanurzenia terenu
	Projekt: opracowania (dziaki niestanowiąca pasa drogowego)
	Projekt: opracowania (dziaki stanowiąca pas drogowy)
	Linia rozdziału miejsc postojowych (np. oznakowanie poziome, kostka betonowa o odrębnej kolorystyce)

DATA 11.2016r.	STADIUM P.B.	SKALA 1:500	NR RYS. 1	NR ARK. 2
INWESTOR Nazwa ZESPÓŁ AUTORSKI		MIĘCIMIĘSKO		
LOKALIZACJA OBIĘTTELNIAT		Miejscowość: Czarzów, Gminę: Dąbrowa Chemicka, Powiat: Bydgoski Dzielnice: 371, 174/2, 174/3, 173/3, 173/5, 175/1, obwód: Czarzów 0103.		
JEDNOSTKA PROJEKTOWA		86-280 Unisław, ul. Chemicka 38 meldrog@interia.pl NIP 875-02-88-60		
MELDRÓG Wykonawstwo i Usługi Projektowe		Projekt modernizacji parkingu przy ul. Nowej w miejscowości Czarzów		
FUNKCJA		Droga		
OPERACJONALNOŚĆ		Opracujący		
MIEJSCOWOŚĆ		mgr inż. Krzysztof Gamy		

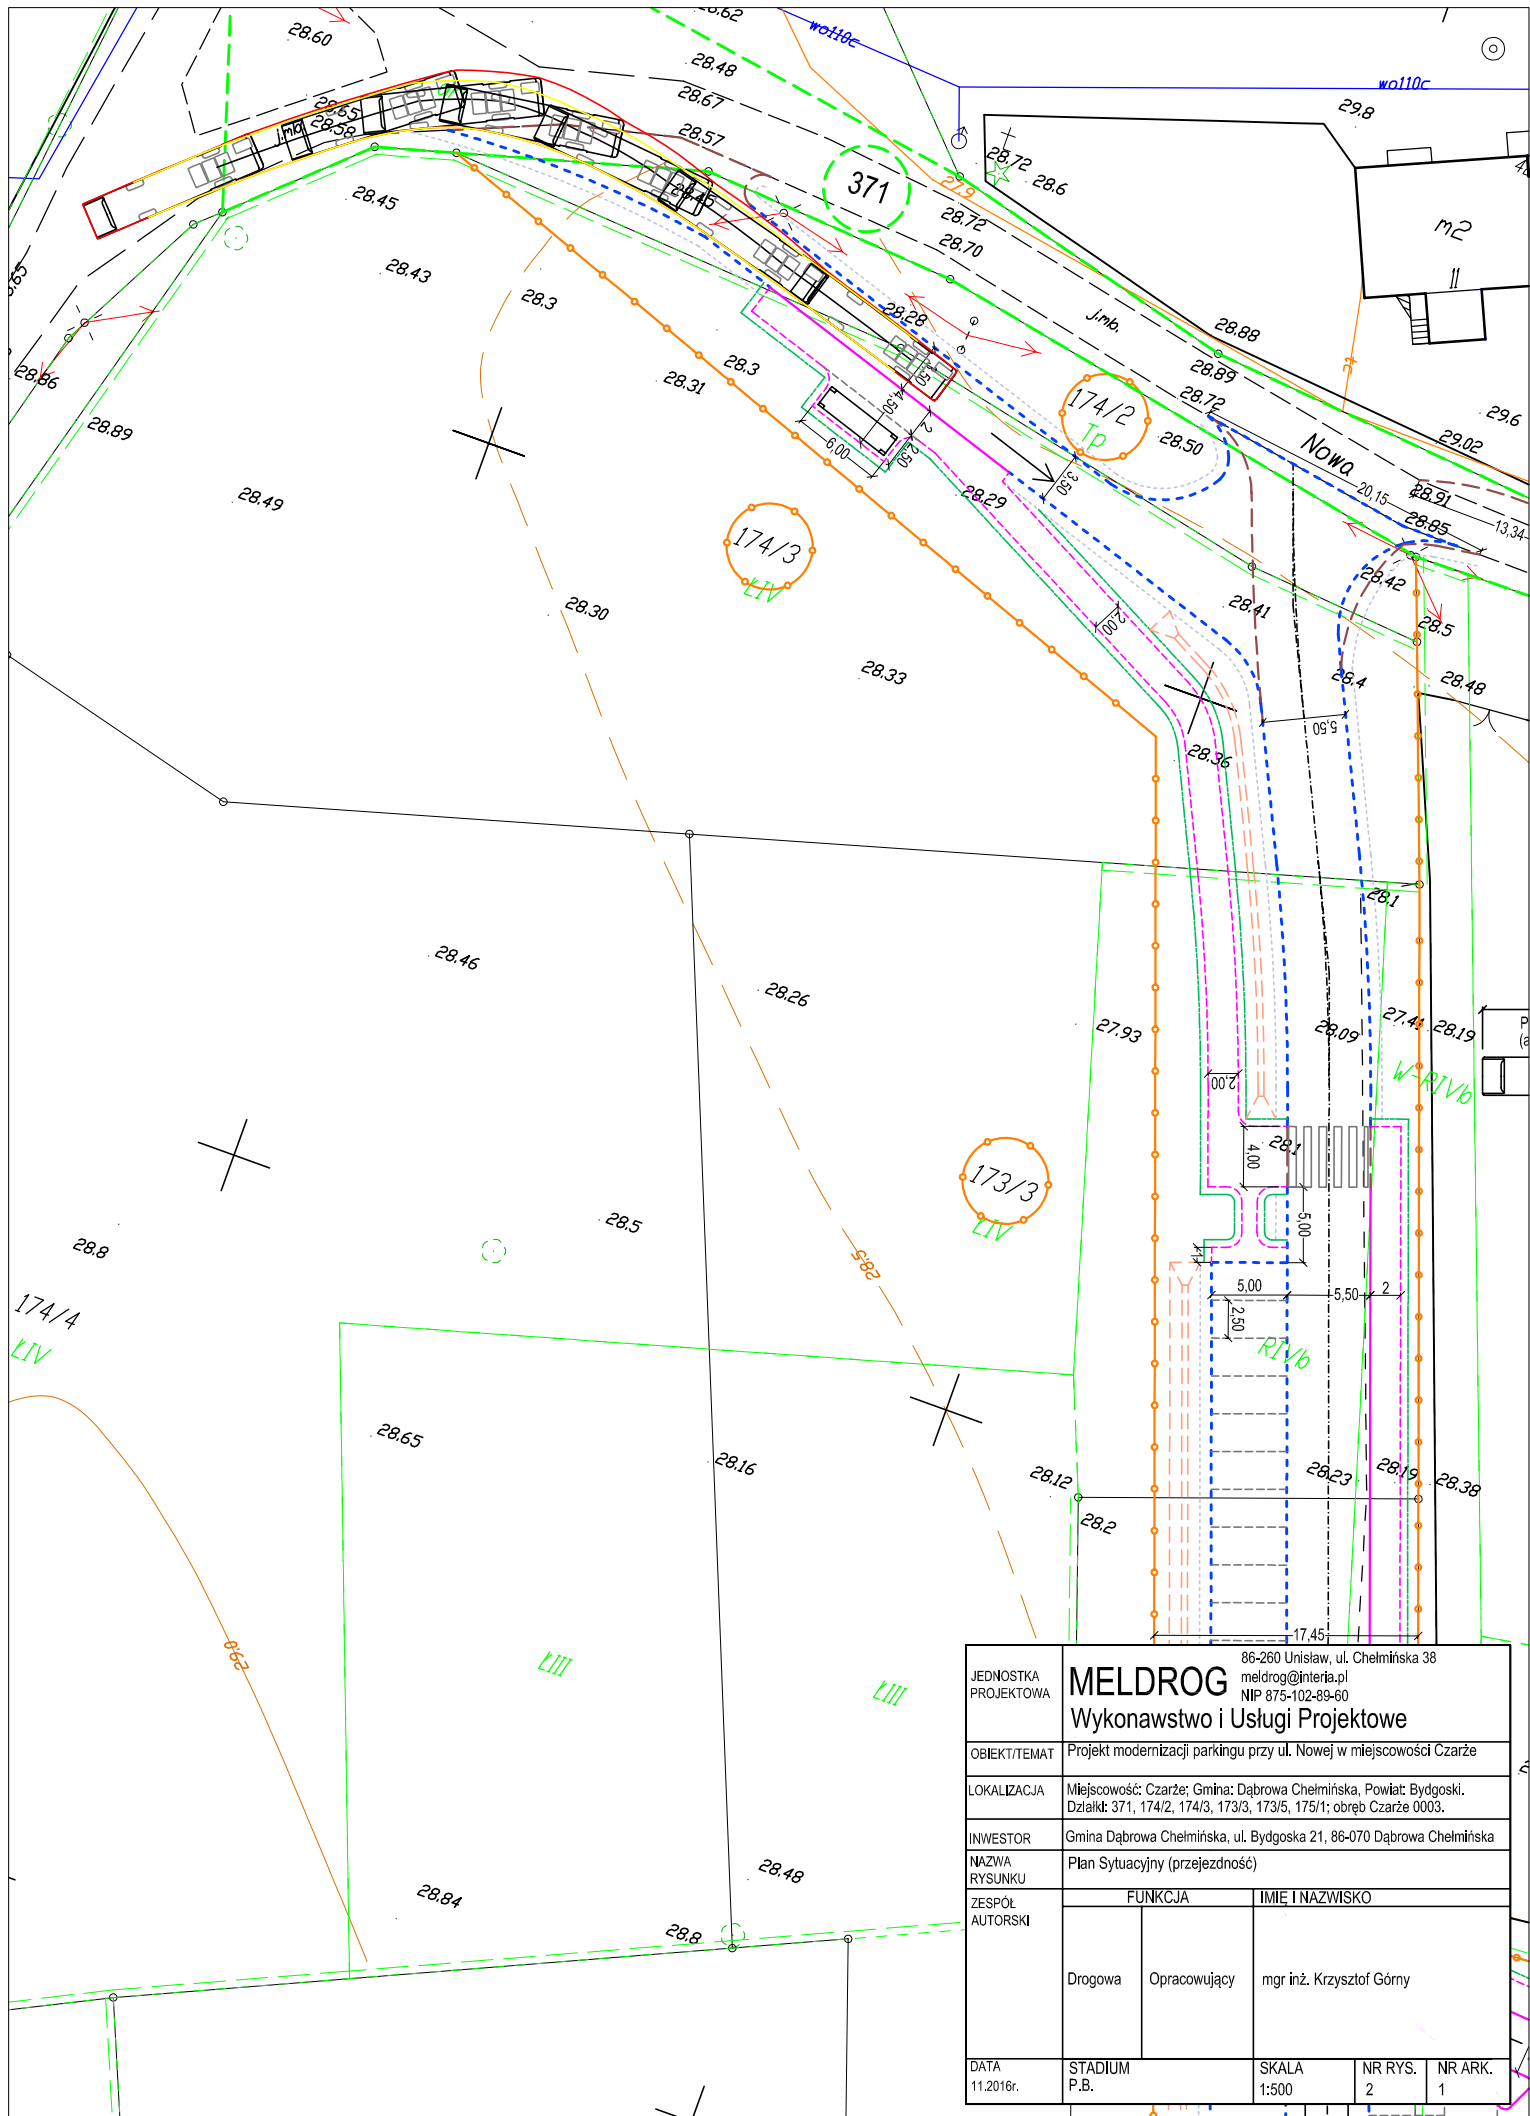

JEDNOSTKA PROJEKTOWA	MELDROG 86-260 Unisław, ul. Chelmińska 38 meldrog@interia.pl NIP 875-102-89-60			
OBIEKT/TEMAT	Projekt modernizacji parkingu przy ul. Nowej w miejscowości Czarże			
LOKALIZACJA	Miejscowość: Czarże; Gmina: Dąbrowa Chelmińska, Powiat Bydgoski. Działki: 371, 174/2, 174/3, 173/3, 173/5, 175/1; obręb Czarże 0003.			
INWESTOR	Gmina Dąbrowa Chelmińska, ul. Bydgoska 21, 86-070 Dąbrowa Chelmińska			
NAZWA RYSUNKU	Plan Sytuacyjny (przejezdność)			
ZESPÓŁ AUTORSKI	FUNKCJA		IMIE I NAZWISKO	
	Drogowa	Opracowujący	mgr inż. Krzysztof Górny	
DATA	STADIUM P.B.	SKALA	NR RYS.	NR ARK.
11.2016r.		1:500	2	1

