


LEGENDA

-  ściany istniejące
-  projektowane wyburzenia
-  projektowane zamurowania

POWIERZCHNIE		
Numer strefy	Nazwa strefy	Powierzchnia [m <sup>2</sup> ]
01	KOTŁOWNIA	8,21
02	MAG. OPAŁU	8,89
03	POM. GOSPOD.	15,69
04	SCHOWEK	9,48
05	KORYTARZ	6,18
06	ŚWIETLICA	89,00
07	SZATNIA ODZIEŻY WIERZCHNIEJ	111,36
07	SZATNIA ODZIEŻY WIERZCHNIEJ	6,88
08	POM. GOSPOD.	2,20
08	POM. GOSPOD.	2,20
09	ZAPLECZE KUCHENNE	24,79
09	ZAPLECZE KUCHENNE	32,54
10	KORYTARZ	2,91
10	KORYTARZ	6,39
11	WC DAMSKIE	6,72
11	WC MĘSKIE/NP	3,58
12	WC DAMSKIE	7,07
12	WC MĘSKIE/NP	6,77
13	ŚWIETLICA	42,21
13	ŚWIETLICA	44,87
14	WC	1,57
14	WC	4,23
15	SCENA	21,47
16	WC gosp.	1,00
		473,09 m <sup>2</sup>

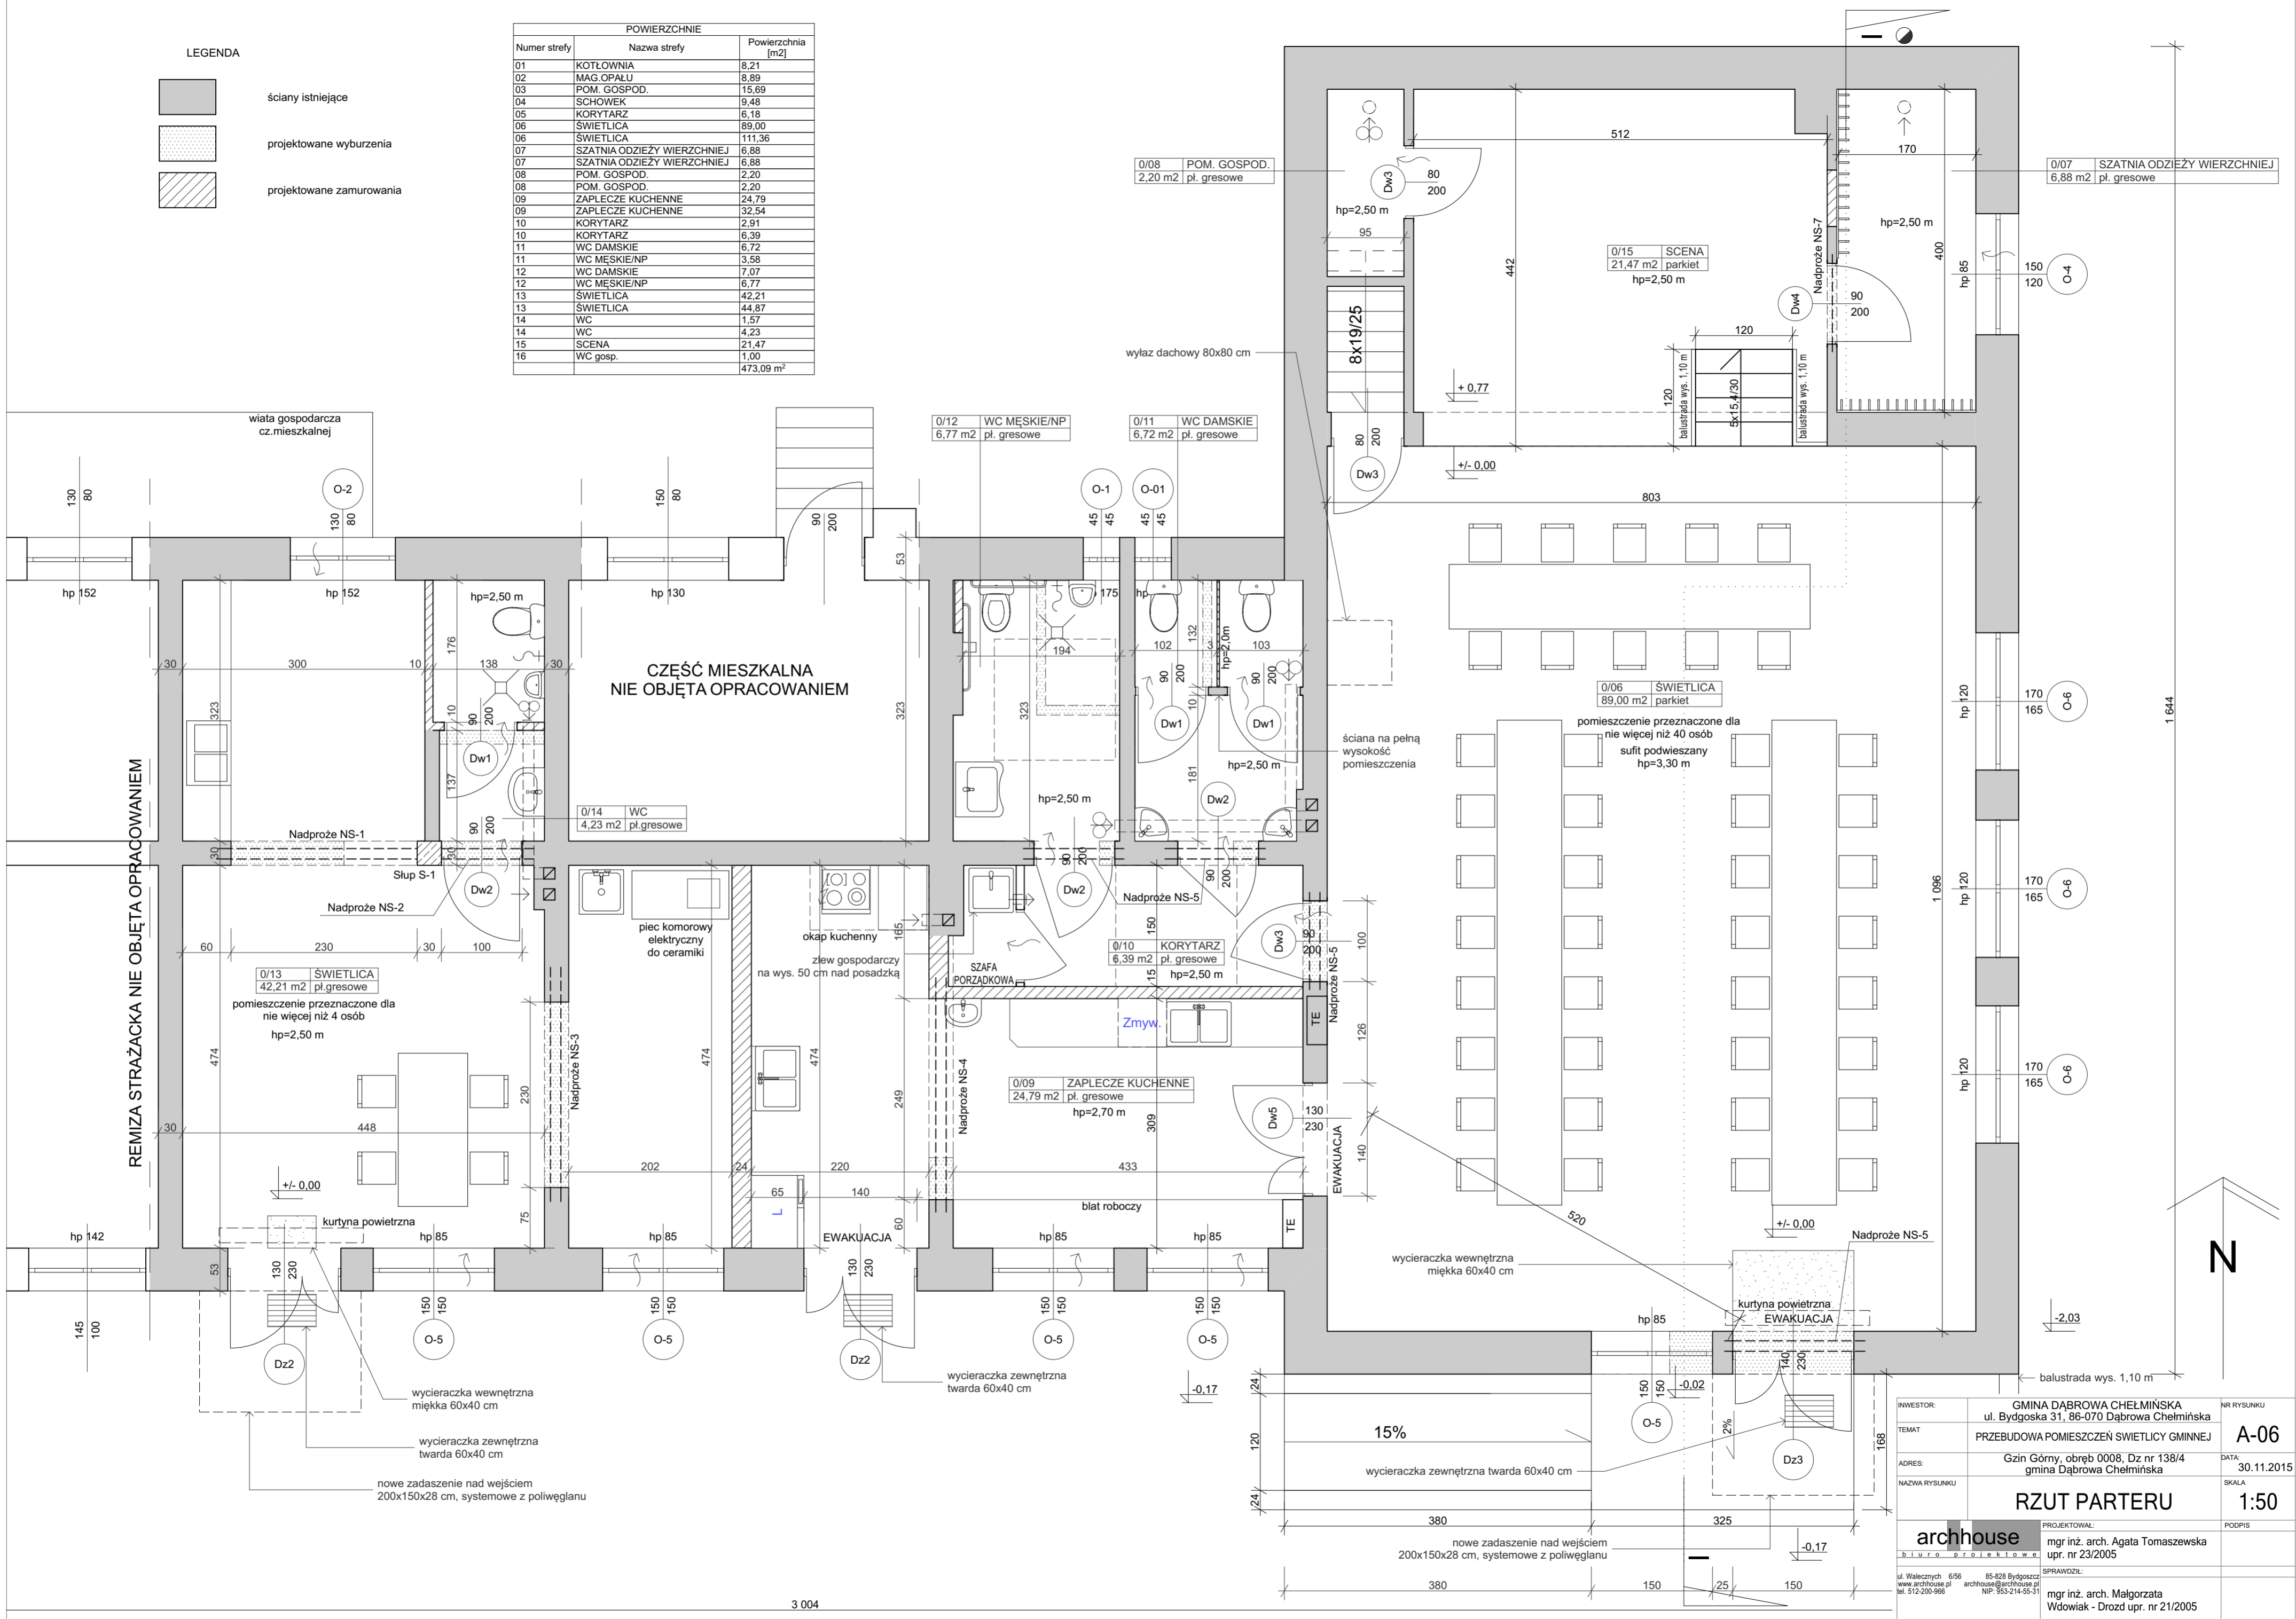

INWESTOR:	GMINA DĄBROWA CHEŁMIŃSKA ul. Bydgoska 31, 86-070 Dąbrowa Chełmińska	NR RYSUNKU	
TEMAT:	PRZEBUDOWA POMIESZCZEŃ ŚWIETLICY GMINNEJ	DATA:	30.11.2015
ADRES:	Gziny Górny, obręb 0008, Dz nr 138/4 gmina Dąbrowa Chełmińska	SKALA:	1:50
NAZWA RYSUNKU:	<b>RZUT PARTERU</b>		PODOPIS
		PROJEKTOWAŁ:	mgr inż. arch. Agata Tomaszewska upr. nr 23/2005
<small>ul. Walecznych 6/56 85-828 Bydgoszcz www.archhouse.pl archhouse@archhouse.pl tel. 512-200-966</small>		SPRAWDZIŁ:	mgr inż. arch. Małgorzata Wdowiak - Drozd upr. nr 21/2005